


Telety

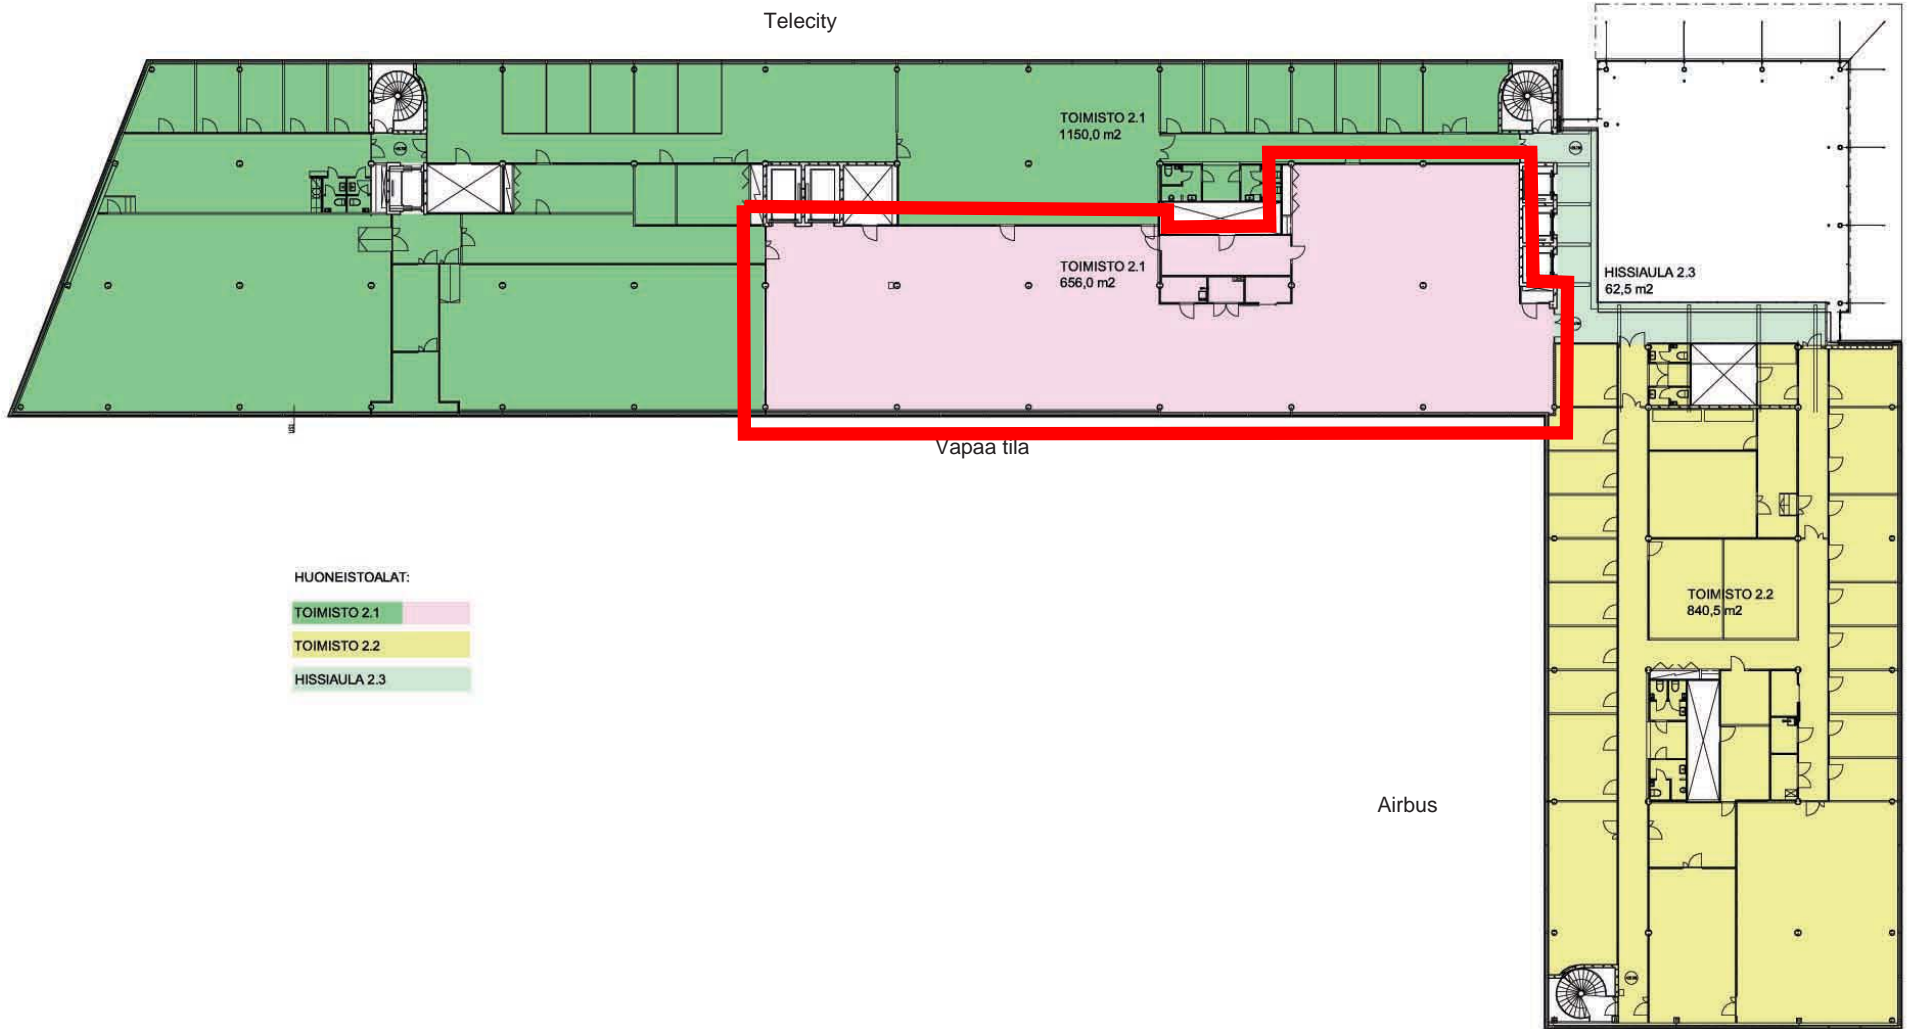

HUONEISTOALAT:

- TOIMISTO 2.1
- TOIMISTO 2.2
- HISSIAULA 2.3