


LEIKKAUS A-A
LEIKKAUS B-B

mittakaava
1:300

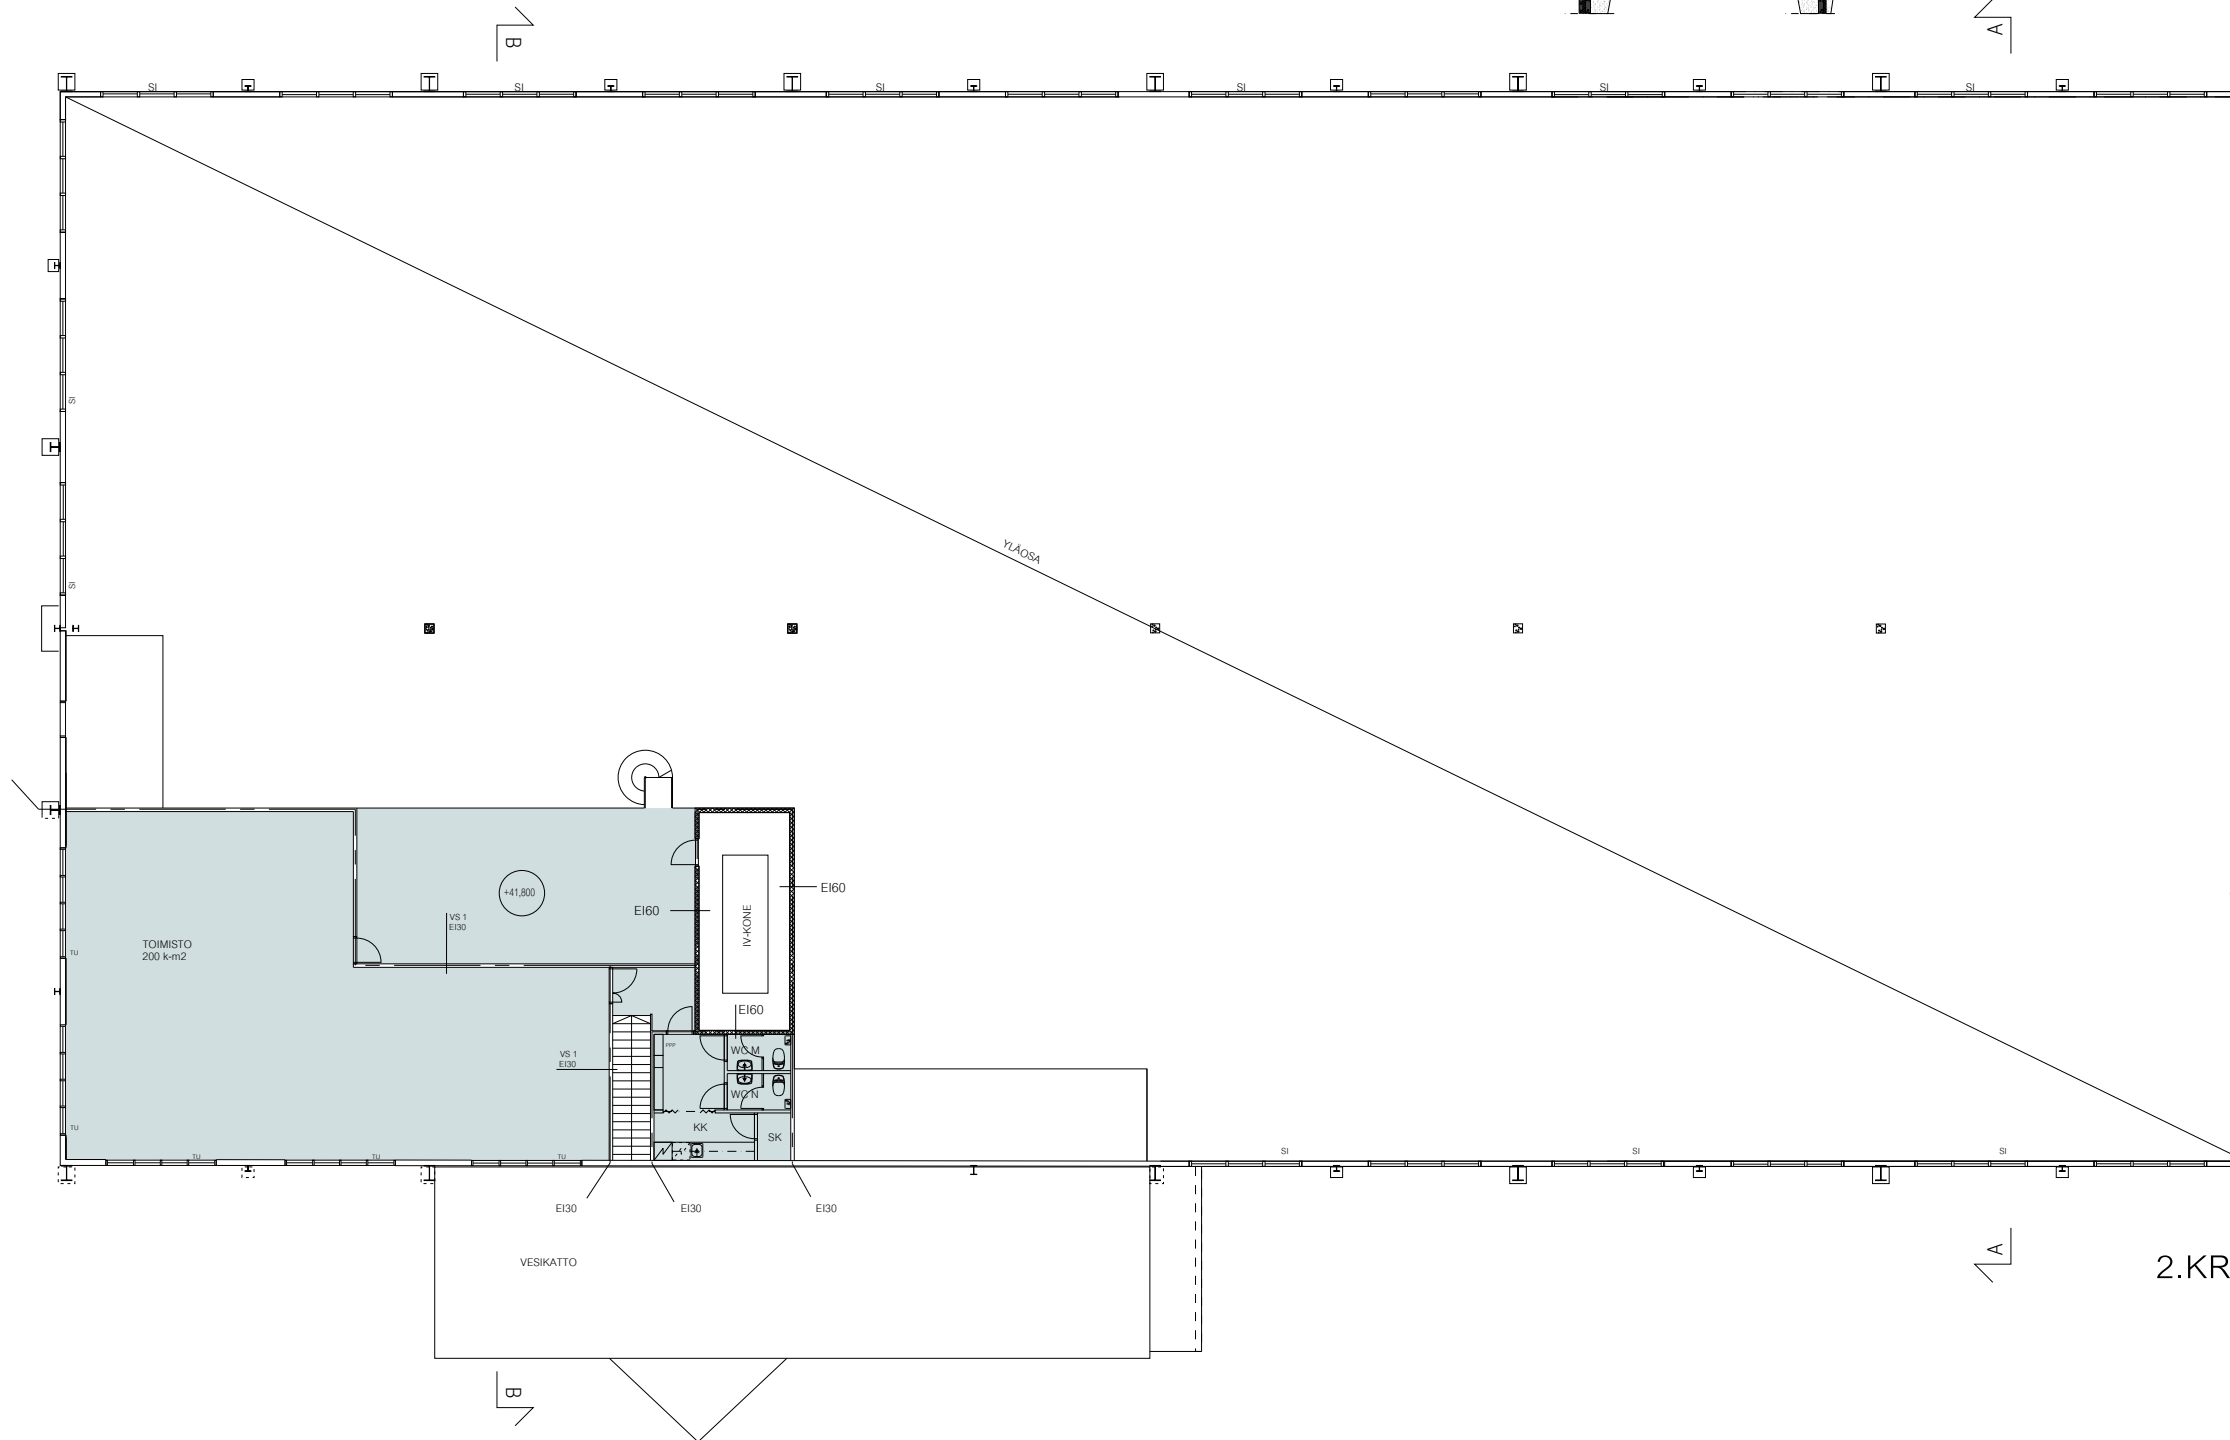


POHJAPIIRUSTUS 2.KRS

mittakaava
1:250

pinta-ala
245 m²

1:300

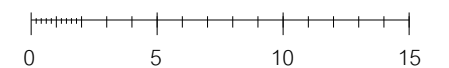

1:250

