


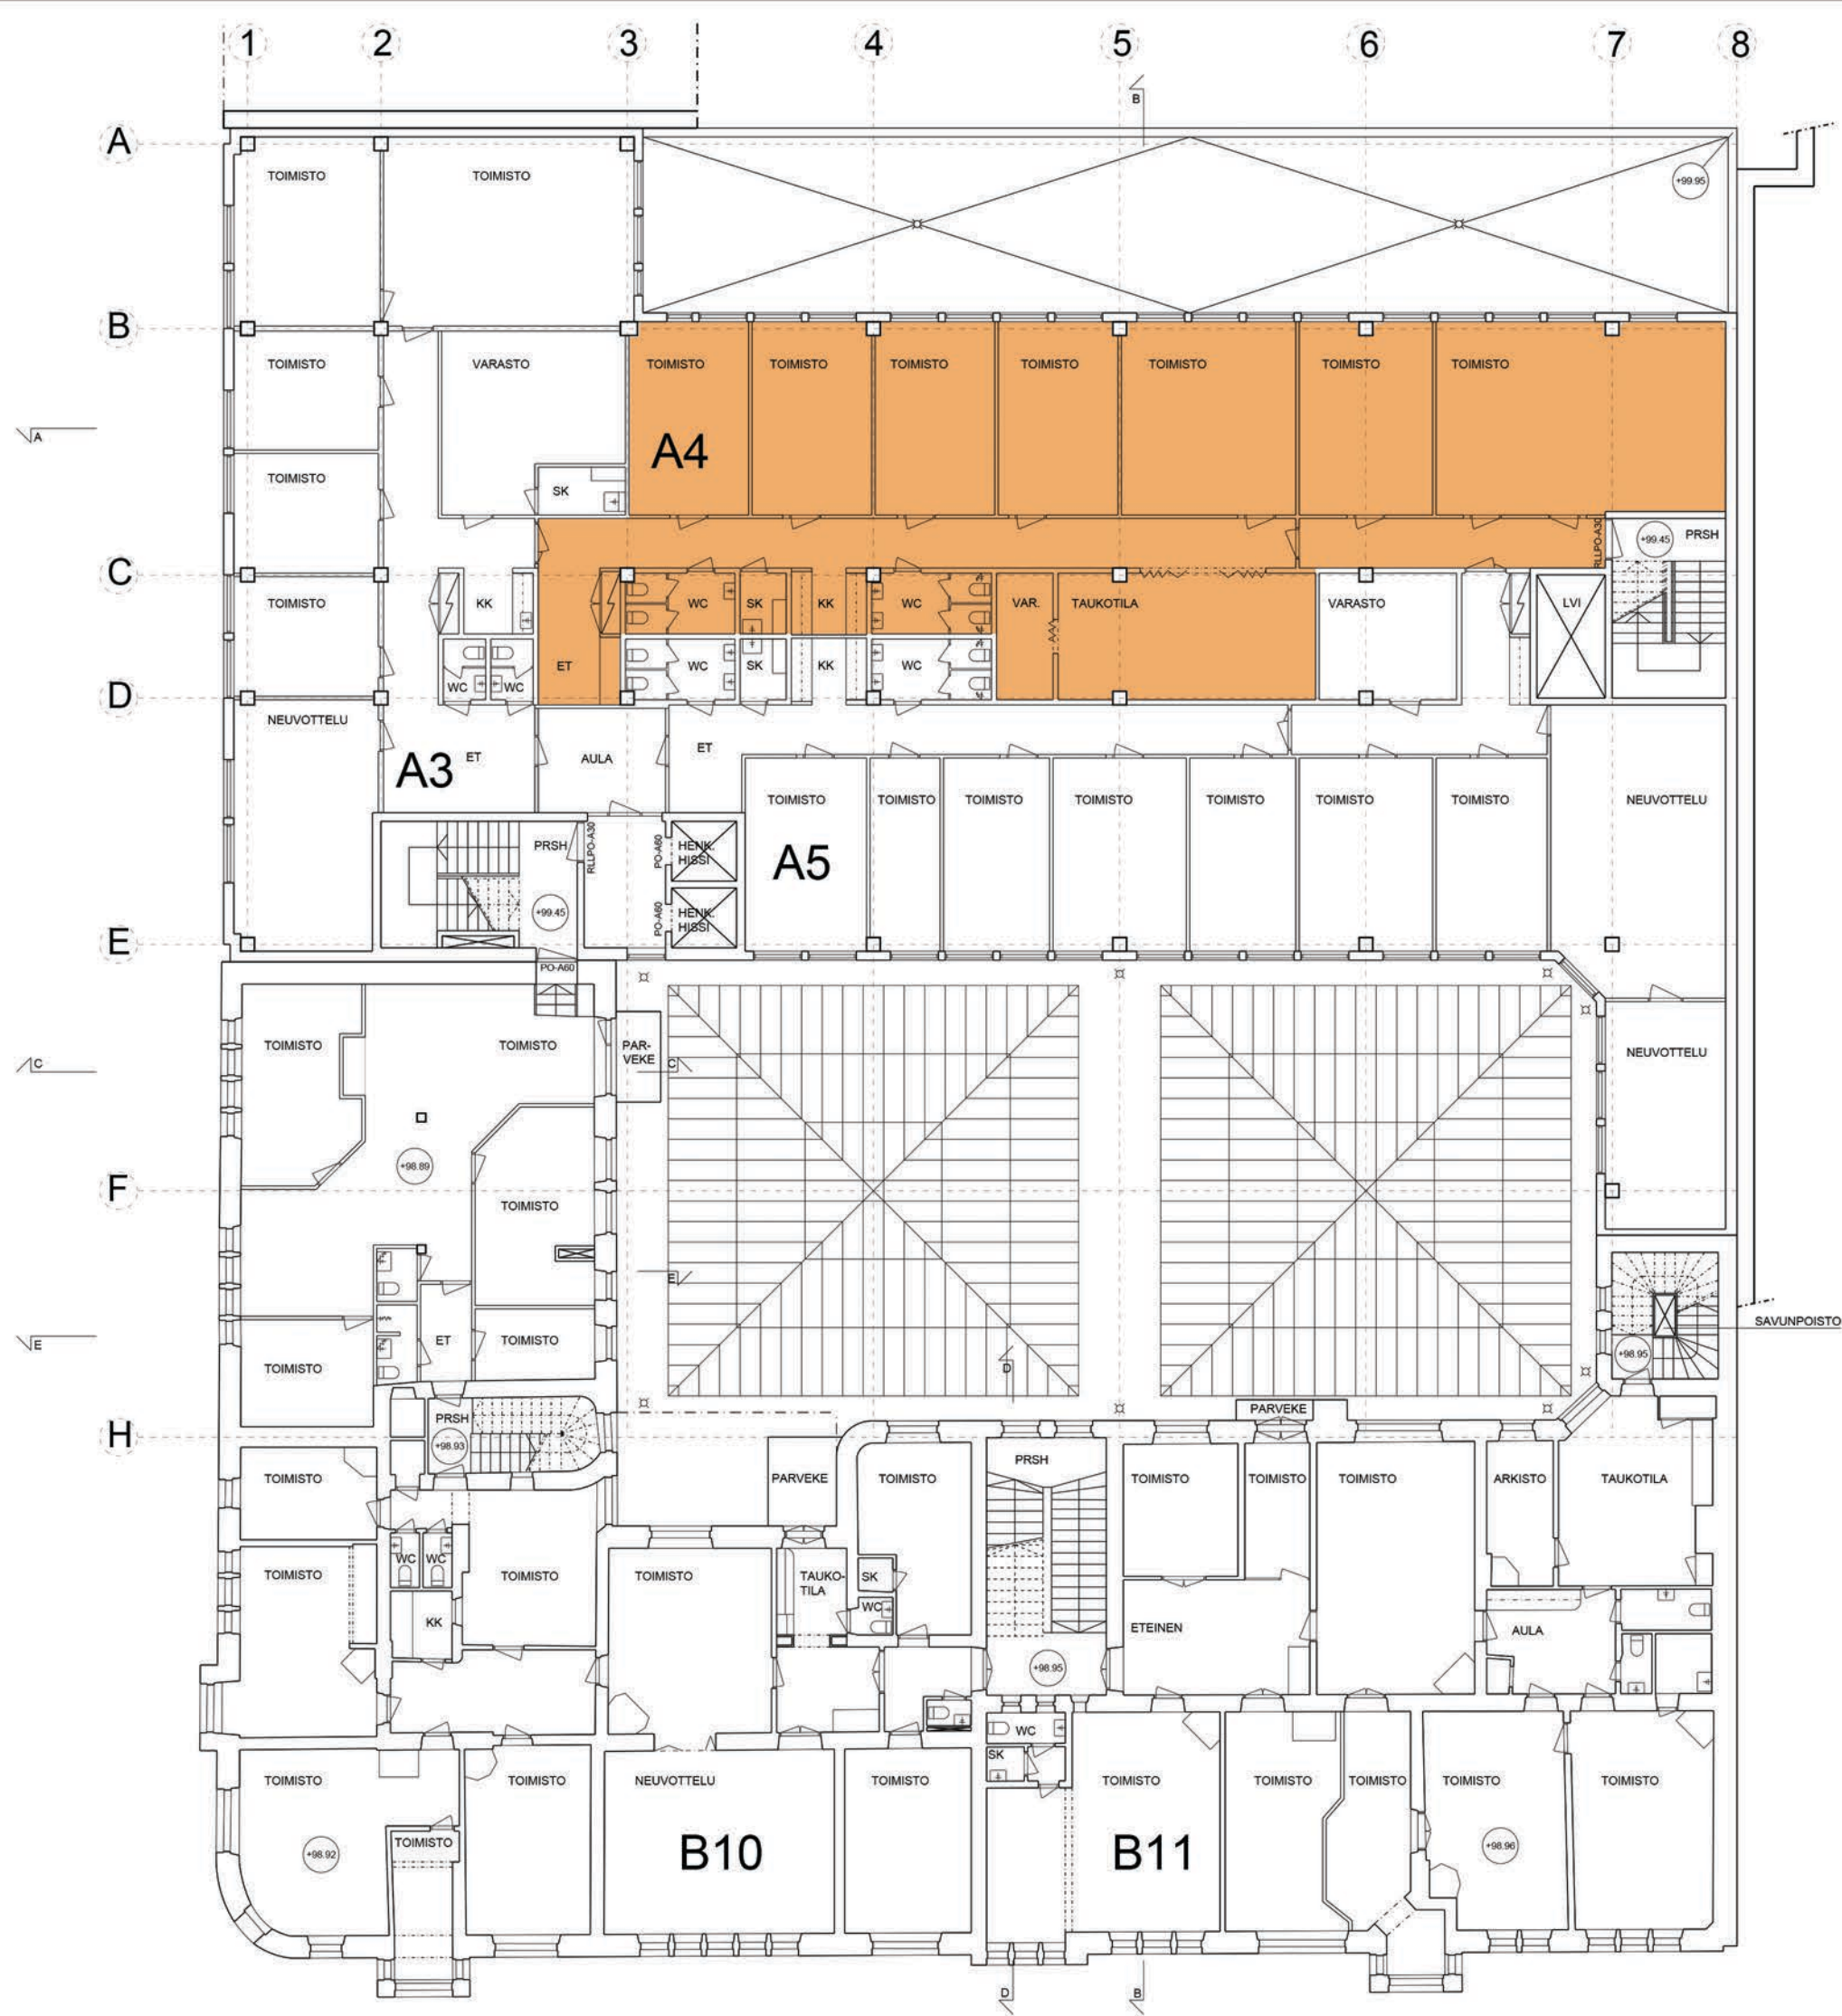

VUOKRATILAT, 3. KERROS

A3	219 m ²
A4	294 m ²
A5	286 m ²
B10	383 m ²
B11	264 m ²

TIRKKOSENTALO 2008

NYKYTILANNE 1:200
3. KERROS

16.3.2009

JLE



Hammareninkatu 7
33100 Tampere
puh (03) 3125 0100
fax (03) 3125 0125
toimisto@kssoy.net
www.kssoy.net

ARKKITEHTITOIMISTOJEN LIITON ATL:n JÄSEN
SUUNNITTELU- JA KONSULTTITOIMISTOJEN LIITON SKOL:n JÄSEN