


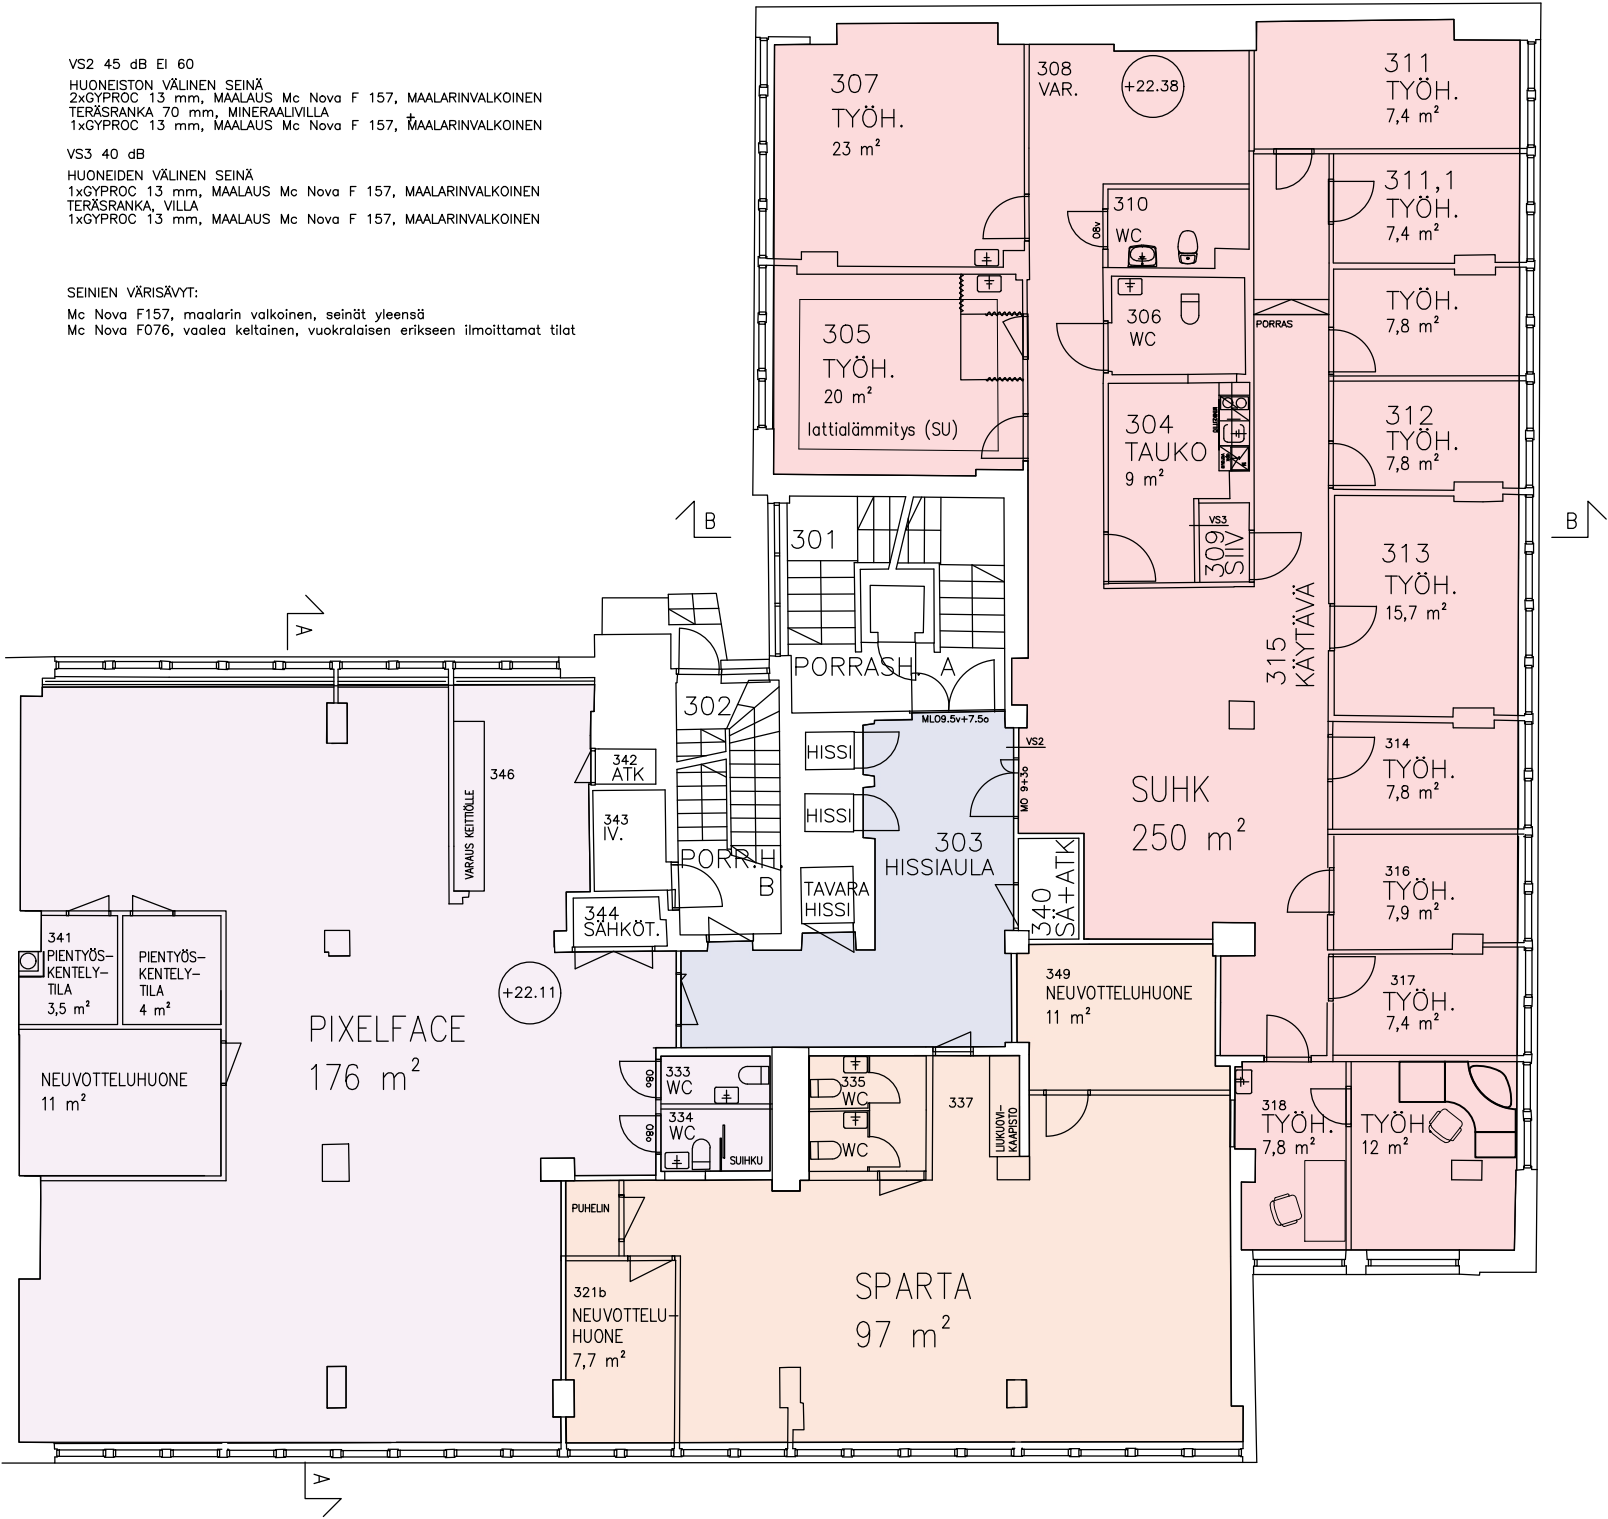

MITAT TARKISTETTAVA PAIKAN PÄÄLLÄ

Kaupunginosa / Kylä 4	Kortteli / Tila 69	Tontti / RN:o 12	Viranomaisten merkintöjä	
Rakennustoimenpide -			Piirustuslaji PÄÄPIIRUSTUS	Juokseva numero
Rakennuksen numero / Rakennusten numerot / Rakennustunnus / Rakennustunnukset -			Tasokoordinaattijärjestelmä / Korkeusjärjestelmä ETRS-GK25 / N2000	
Rakennuskohde KOY HELSINGIN FREDRIKINKATU 47 Fredrikinkatu 47, 00100 Helsinki			Piirustuksen sisältö 3. KERROKSEN POHJAPIIRUSTUS	Mittakaava 1:150
Suunnittelijan yhteystiedot: yritys, osoite ja puhelinnumero Arkval Taite Oy Fredrikinkatu 47 A LH 2 00100 Helsinki, FIN Tel. +358 10 440 9430			Työnumero -	Tiedosto
Vastuullinen suunnittelija: nimi, tutkinto, allekirjoitus ja päiväys Marjut Kauppinen Arkkitehti SAFA			Suunnitteluala --	Piirustuksen tunnus Muutos