

ARKKITEHTITOIMISTO ARKNOVA OY

ARKADIAKATU 21 A

00100 HELSINKI

arkkitehtitoimisto@arknova.fi

PVM.
TYÖ

5.11.2009

Äyrikuja 3, Vantaa


PUH.09-406200

FAX.09-409549

www.arknova.fi

MK 1:750


ARK 830 001

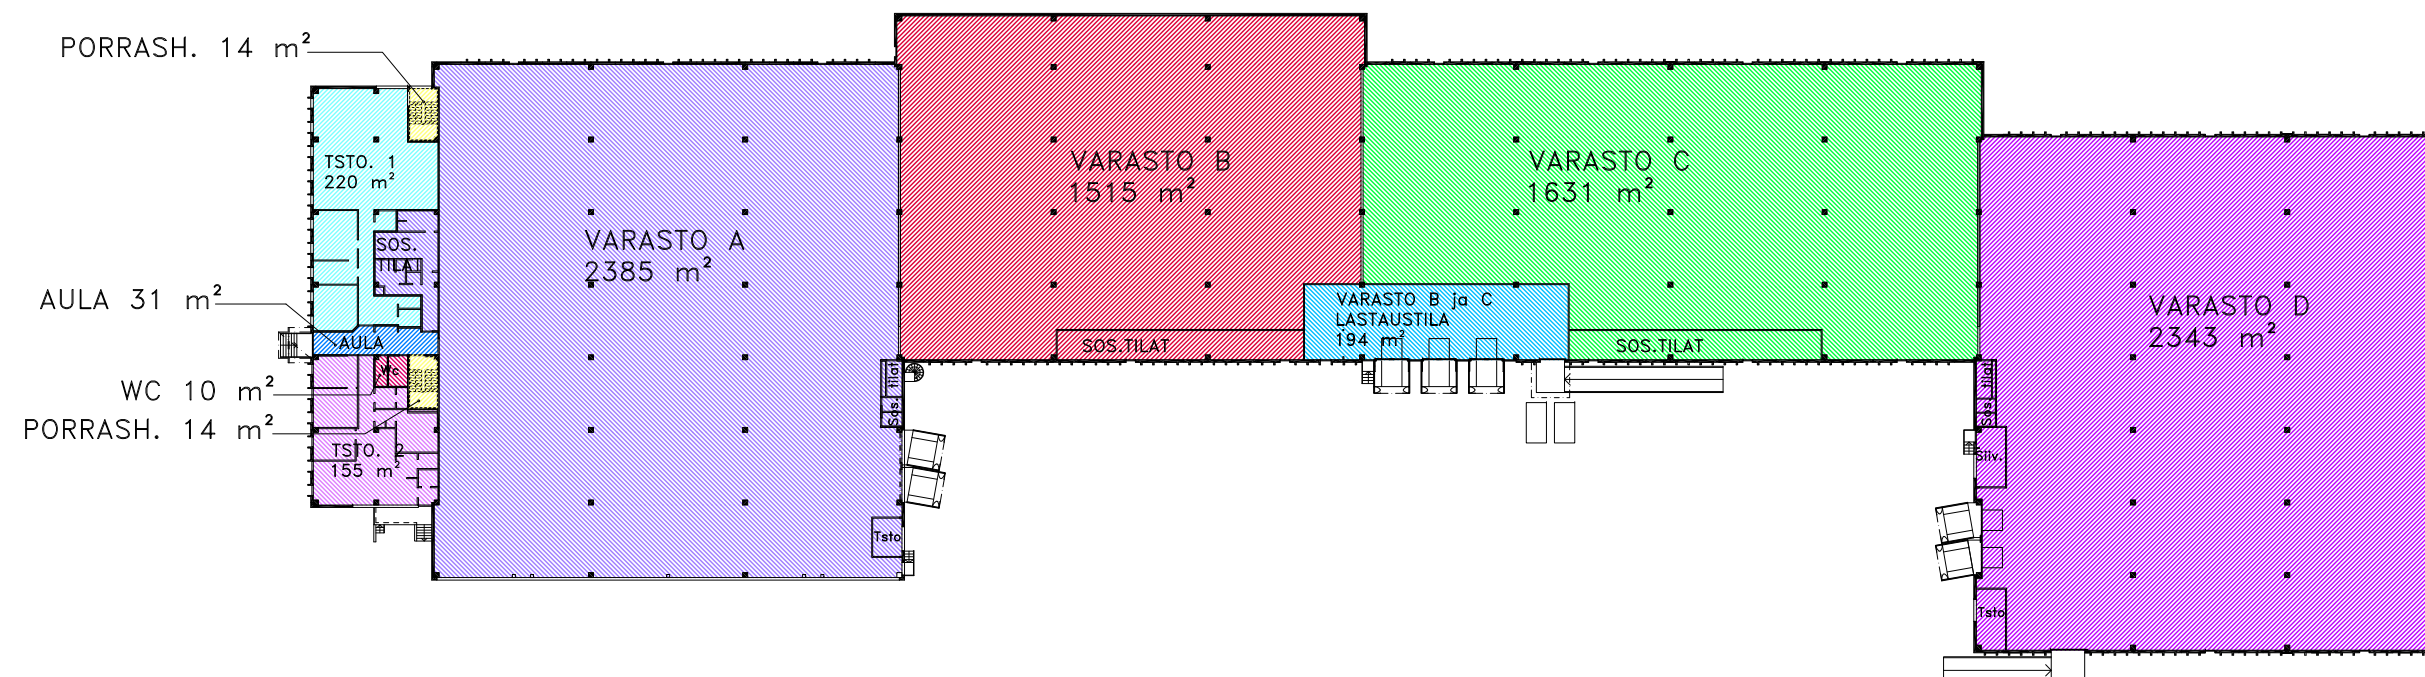

1.KERROS

TOIMISTOTILOJEN
YHDISTELMÄVAIHTOEHTOJA:

- (1.krs) 1+2=375 m²
- (2.krs) 3+4=473 m²
- (1.krs ja 2.krs) 1+3=440 m²
- (1.krs ja 2.krs) 2+4=408 m²

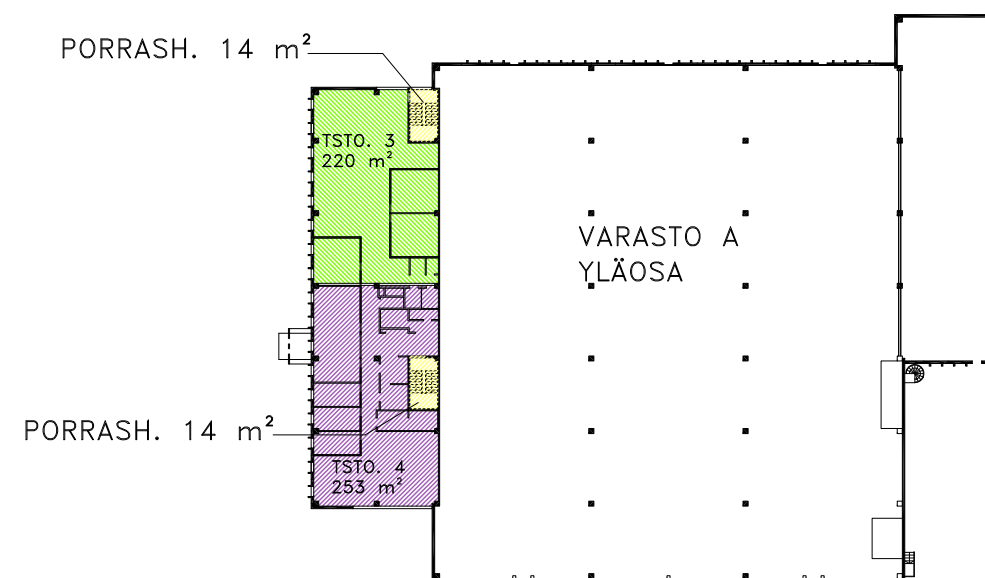

2.KERROS