


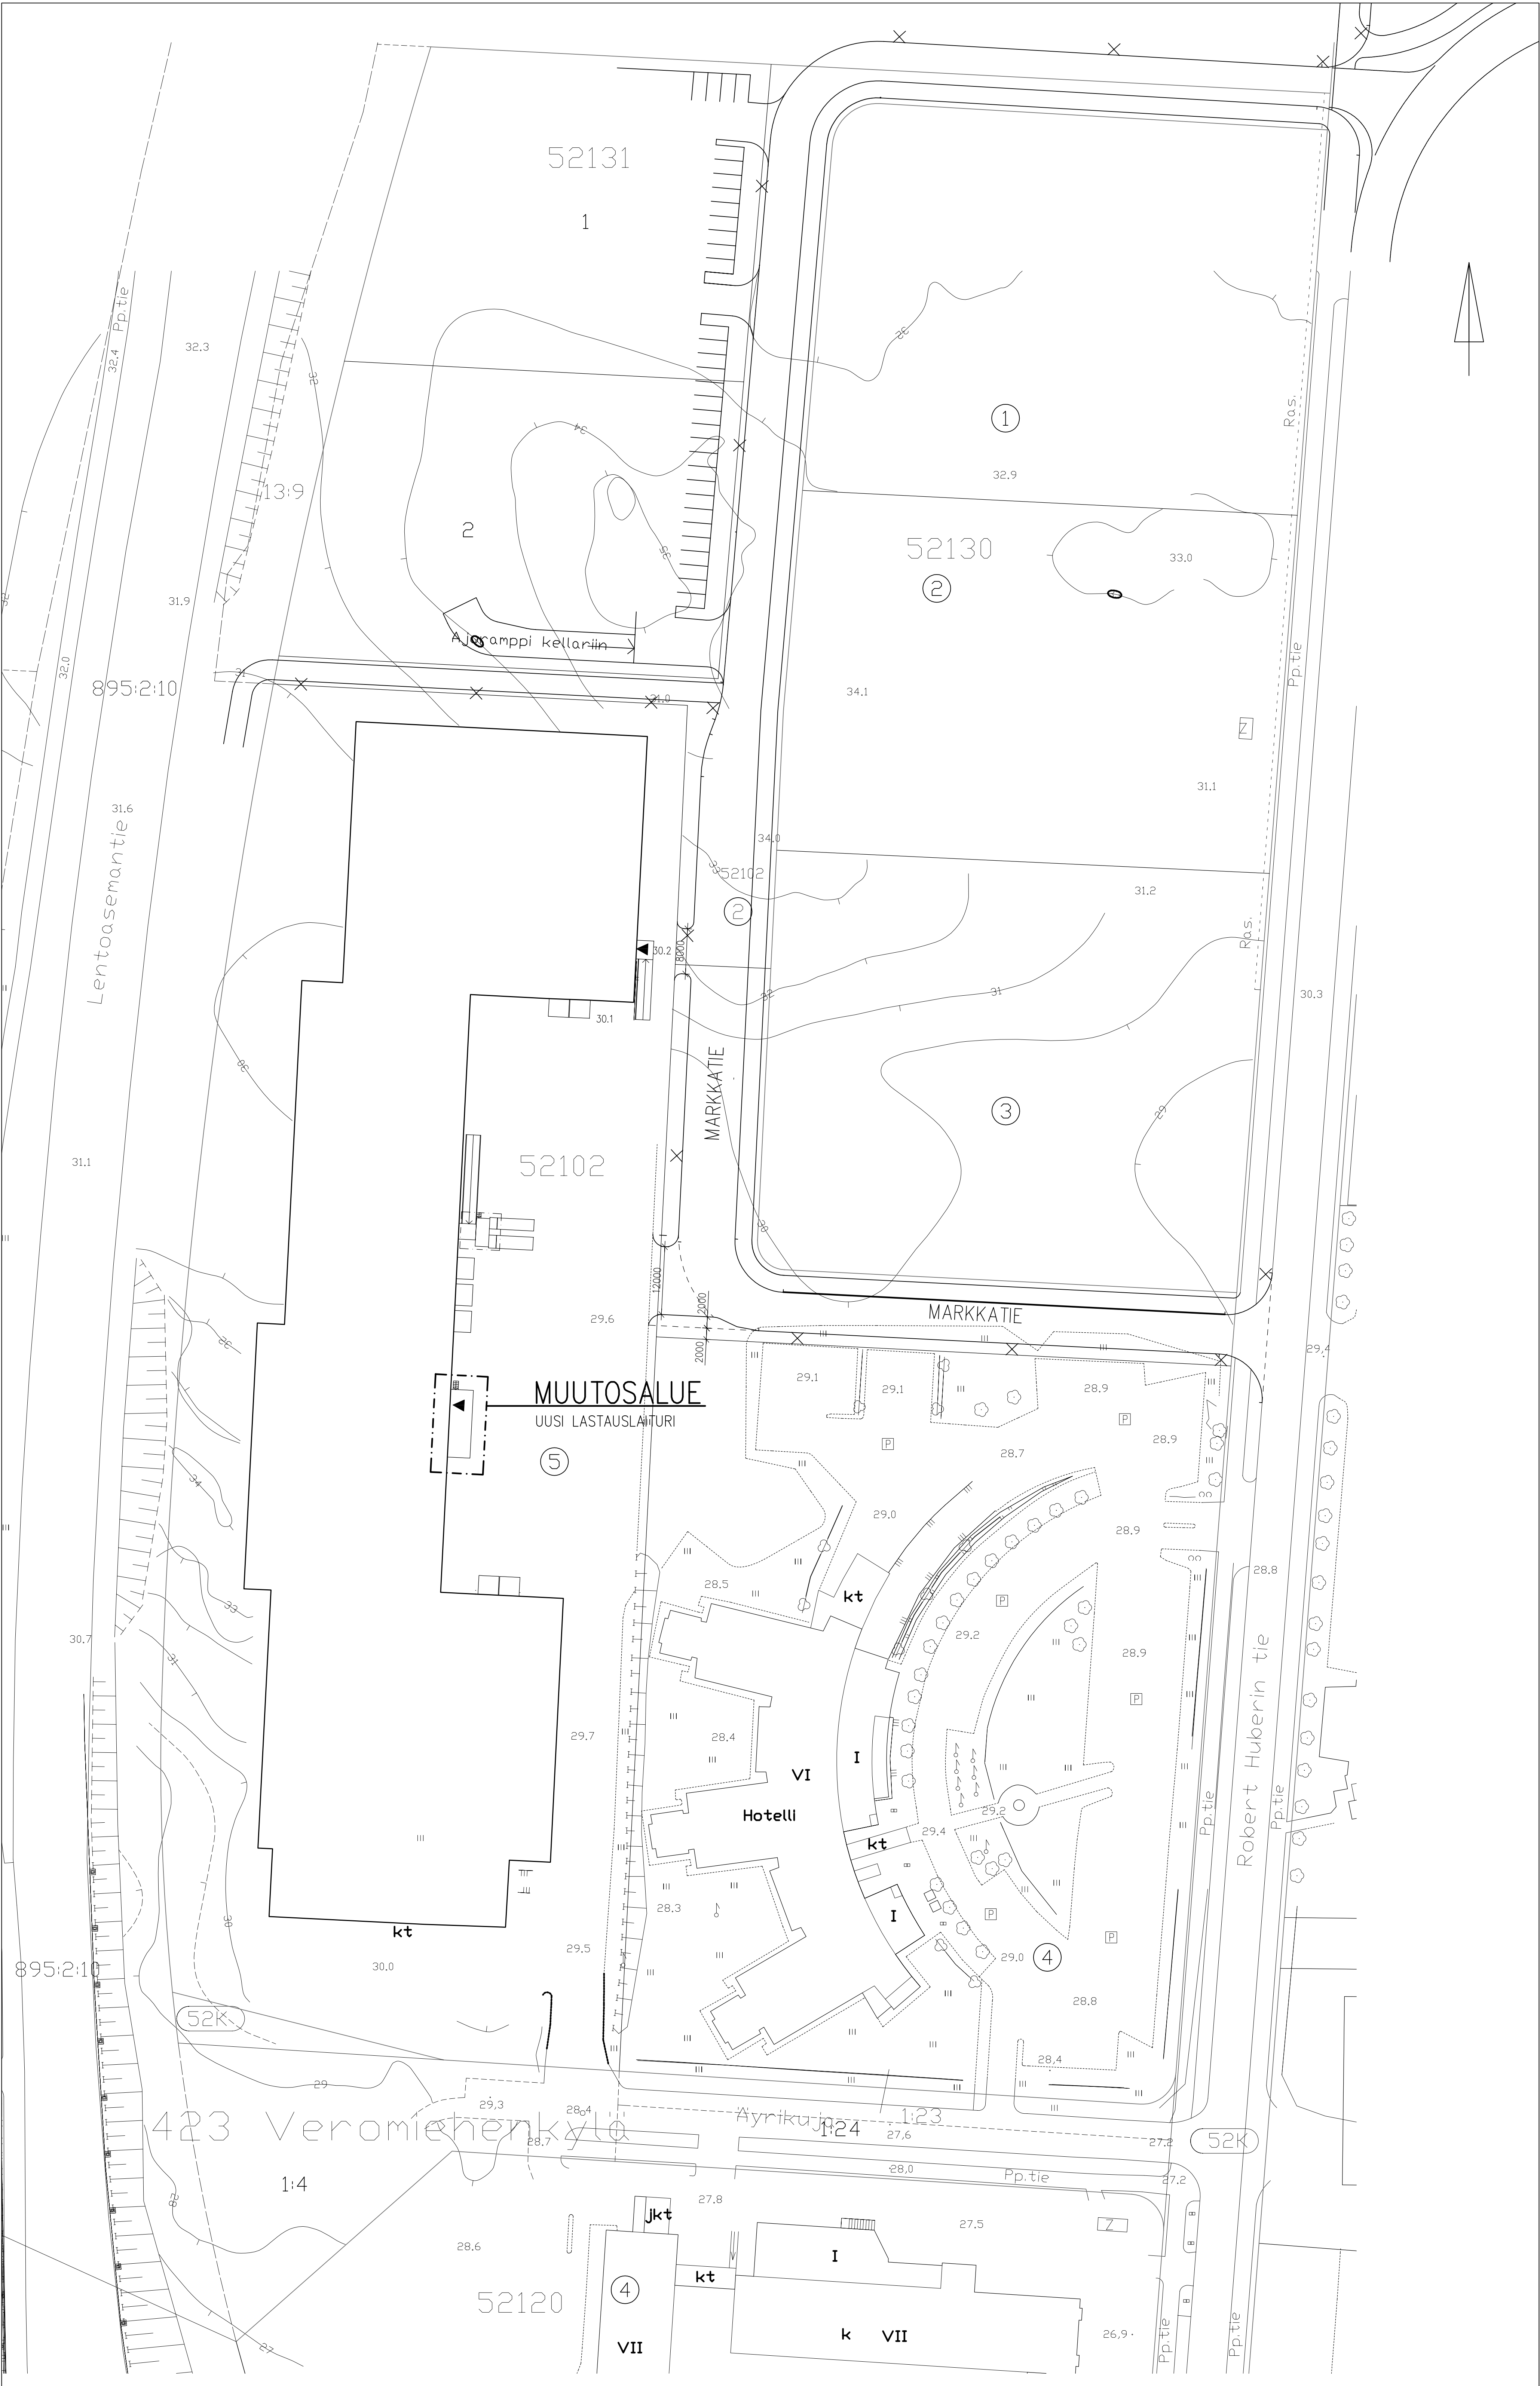

- PALOTEKNISET OMINAISUUDET
KANTALUVAN 977-A-82 (§ 1696/82) MUKAAN:
- RAKENNUS ON PALONKESTÄVÄ kantavat ja os. rakenteet E1 taul7, sarake 5, tstotilat sarake 4
 - PALOVAARALLISUUSLUOKKA 3
 - SUOJAUSTASOLUOKKA III
 - PALOKUORMARYHMÄ >400 Mj/m2
 - Rakennus varustetaan paloilmoinlaitoksella
 - Savunpoistoluukut 1,4% lattia-alasta, varustetaan autom. ja käsilaukaisulla
 - Rakennukseen asennetaan ulkoseinälle paloposti 2x80mm palolaitoksen käyttöön

- PALOTEKNISET OMINAISUUDET
VASTAAVUUDET TÄHÄN LUPAHAKEMUKSEEN.
- RAKENNUKSEN PALOLUOKKA ON P1
 -
 - PALOVAARALLISUUSLUOKKA 1
 - SUOJAUSTASOLUOKKA II
 - PALOKUORMARYHMÄ >1200 Mj/m2
 - Rakennus on varustettu paloilmoinlaitoksella
 -
 -
 -
 -
 -

K.Osa 52	KORTTELI/TILA 52102	TOIKI/No 5	VIIRAKMAISTEN MERKINTÖJÄ
RAKENNUSLOMENPIDE MUUTOS	PIIRUSTUSLAJI PAAPIRUSTUS		JOKS.No
RAKENNUSKOHTIEN NIMI JA OSIO Kiint. Oy Vantaan Äyrikuja 3 Äyrikuja 3 01510 VANTAA	PIIRUSTUKSEN SISÄLTÖ ASEMAPIIRUSTUS		MITTAKAAVAT 1:500
ARK ITEKTU RUM	SUUNNITTELU PÄIVÄYS 01.07.2010	YHTIENK. Karri Liukkonen karri.liukkonen@arkitekturum.fi	TYÖ No PER.No MUUTOS 01